


AWP eco Kaskade mit Hydraulikinneneinheit,
Brauchwasserspeicher, Lastausgleichspeicher, 1
direkter Heizkreise, 1 gemischter Heizkreis

AWP eco cascade with hydraulic unit,
hot water tank, balance tank, one direct
heating circuit and one mixed heating circuit

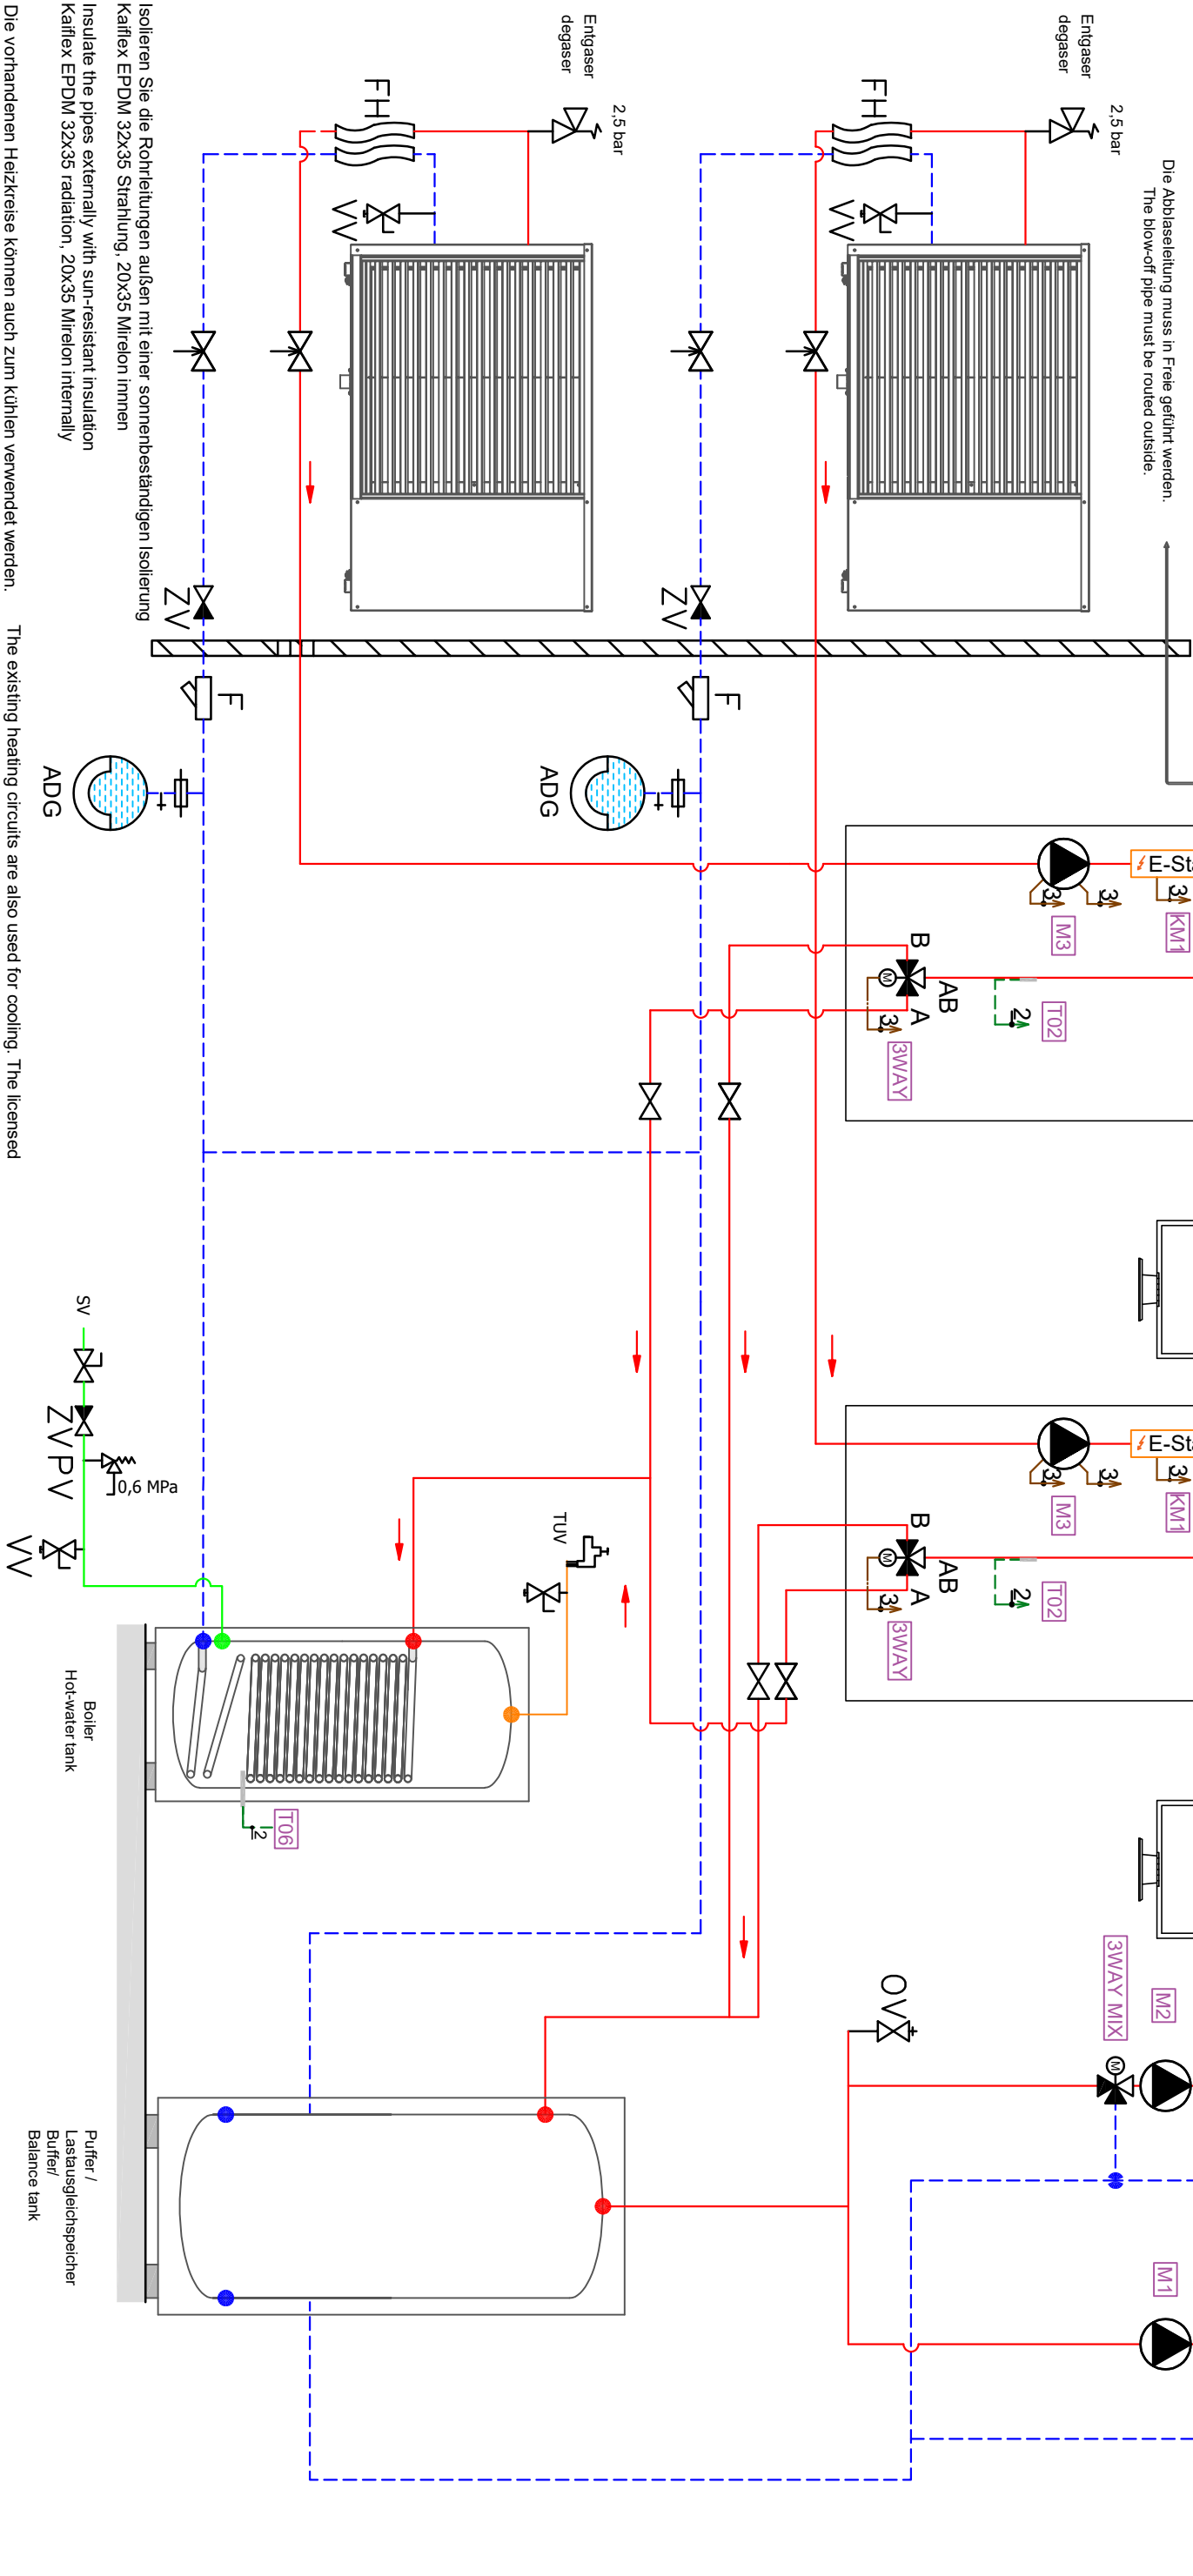

Isolieren Sie die Rohrleitungen außen mit einer sonnenbeständigen Isolierung
Kaiflex EPDM 32x35 Strahlung, 20x35 Mirelon innen
Insulate the pipes externally with sun-resistant insulation
Kaiflex EPDM 32x35 radiation, 20x35 Mirelon internally

Die vorhandenen Heizkreise können auch zum kühlen verwendet werden.
Das konzessionierte Fachunternehmen ist dafür verantwortlich, dass der
Pufferspeicher diffusionsdicht gedämmt und zum kühlen geeignet ist und
das der richtige Taupunktwärmer an der richtigen Stelle positioniert und
angeschlossen wird.

Diese ist eine Schemadarstellung (Hydraulik/Elektrik) und erhebt somit
keinen Anspruch auf Vollständigkeit. Samtliche geltenden technischen
Richtlinien, Vorschriften und EU Normen so wie geltende nationale Normen
sind durch das ausführende konzessionierte Fachunternehmen einzuhalten.
Des Weiteren ist die Dimensionierung Angelegenheit des konzessionierten
Fachunternehmens oder Planers. Für diese Zeichnung behalten wir uns
alle Rechte vor. Ohne unsere vorherige Zustimmung darf sie weder
vervielfältigt noch Dritten zugänglich gemacht werden, und sie darf durch
den Empfänger oder Dritte auch nicht in anderer Weise mißbräuchlich
verwendet werden. Technische Änderungen vorbehalten! Änderungen nur
mit CAD gültig!

This is a standard hydraulic/electric diagram and lays thus no
claim on completeness. All valid technical guidelines, regulations
and European Union or national standards are to be kept by the
licensed specialized company.
The dimensioning is a part of the licensed specialized company or
the planner.
For this design we reserve ourselves all rights. Without our
previous agreement it may neither be multiplied nor third be made
accessible, and it may not be used by the receiver or third also in
other way abusively.
Technical changes reserved! Changes only with CAD valid!

Vorlauf / Flow
Rücklauf / Backflow
Regler-EIN / Input
Regler-AUS / Output
Warmwasser / Hot water
Kaltwasser / Cold water

